


中環德己立街 17-19 號/ 和安里 1-3 號德和大廈 1 樓 1 室
**Unit No. 1 on 1st Floor, Tak Woo House, Nos. 17-19 D'Aguilar Street and
 Nos. 1-3 Wo On Lane, Hong Kong**

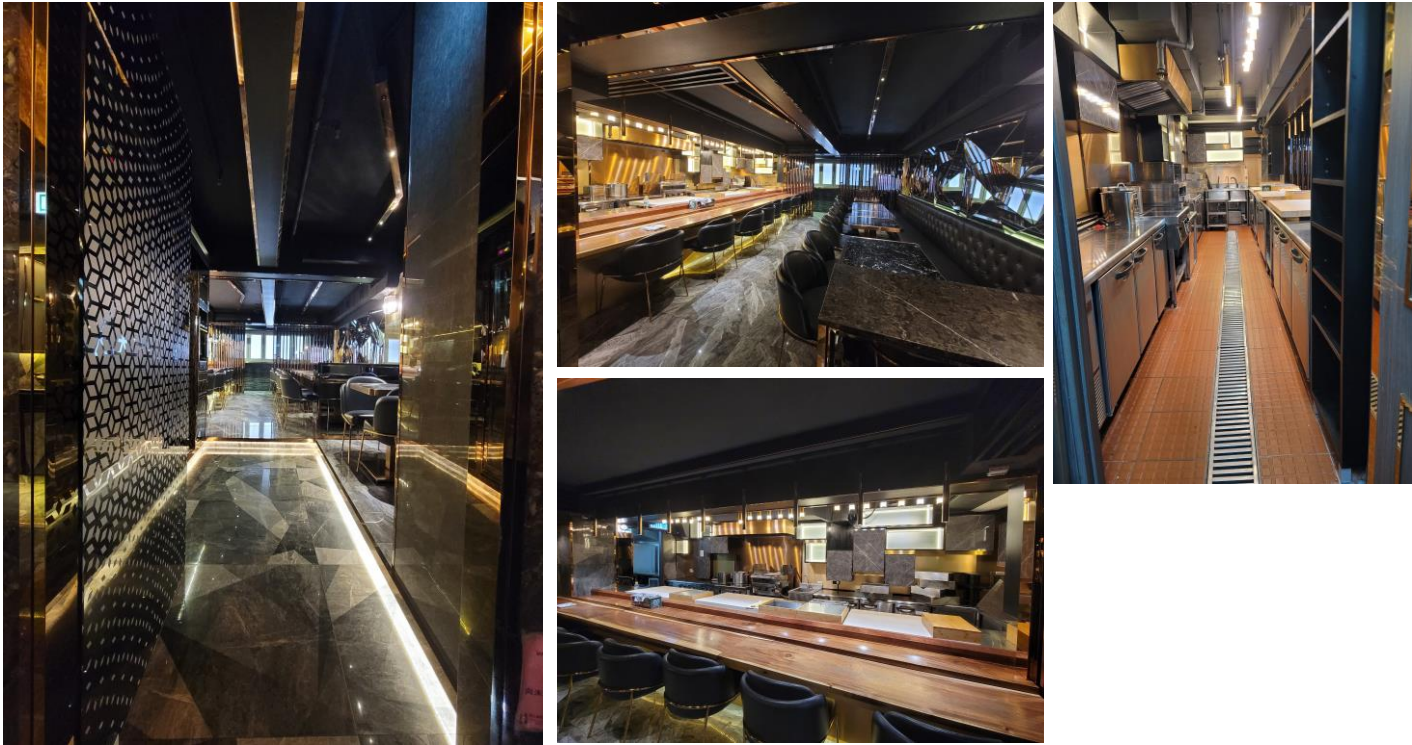

地圖 Map



物業資料 Property Details

- ◇ 面積 Gross Area：約 Approx. 1,300 平方呎 s.f.
- ◇ 每季差餉 Quarterly Rates: 約 Approx. HK\$7,200.00
- ◇ 每月管理費 Monthly Mgt. Fee: HK\$2,588.00
- ◇ 叫租 For Lease: HK\$100,000.00 (淨租金 Exclusive)
- ◇ 放售 For Sale: HK\$60M
- ◇ 備註 Remarks: 電力: 約 200A 三相
牌照: 持有食牌及酒牌

物業亮點 Property Highlight

- ◇ 位處蘭桂芳 SOHO 區，附近設有不少特式酒吧及多國餐廳，人流暢旺，位置優越。

Prominent location at Lan Kwai Fong Soho district, high pedestrian flow, easily accessible to variety of bars and restaurants.

- ◇ 區內交通網絡完善，港鐵、小巴及的士等多種交通工具一應俱全。


Convenient transport network such as MTR, bus, minibus and taxi.

查詢 Enquiry : 2721 2727 Miss Kwok

平面圖 Floor Plan (For reference only, not to scale)

香港中環德己立街17-19號/和安里1-3號

德和大廈1樓1室

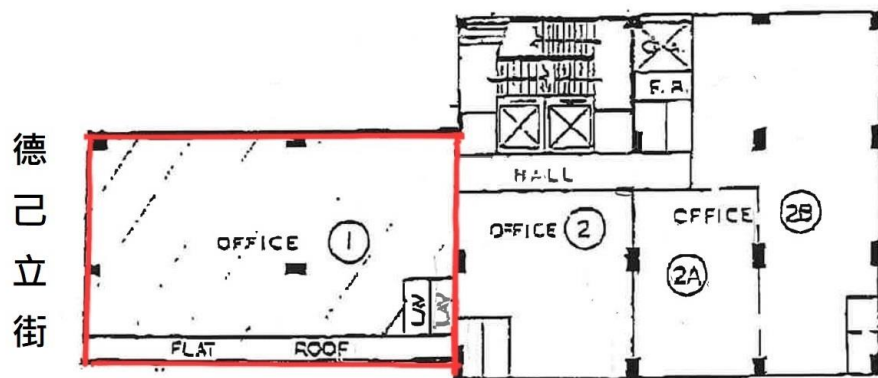

和安里

(只供參考)

刊登日期 Advertisement Date: 16-09-2024

物業編號 Property Number: CEN/TWH/101